



Vue Face "B"

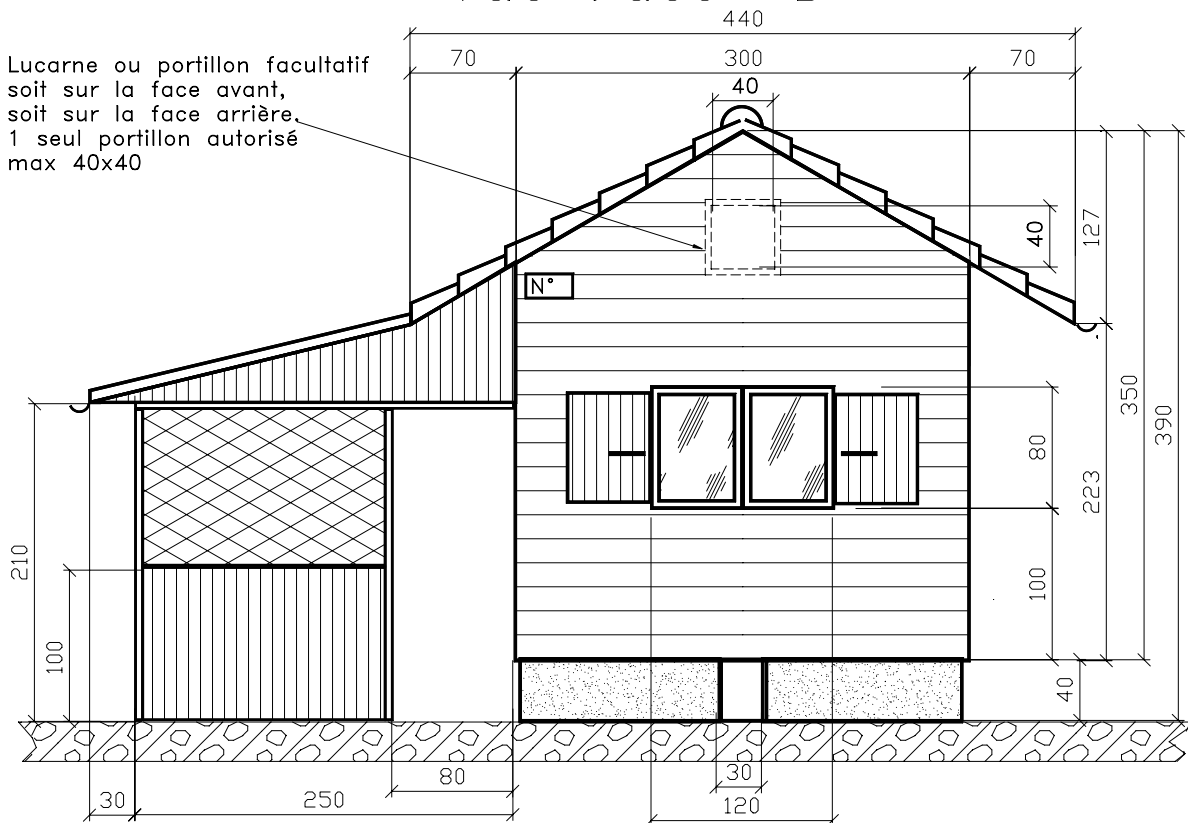

Vue Face "C"

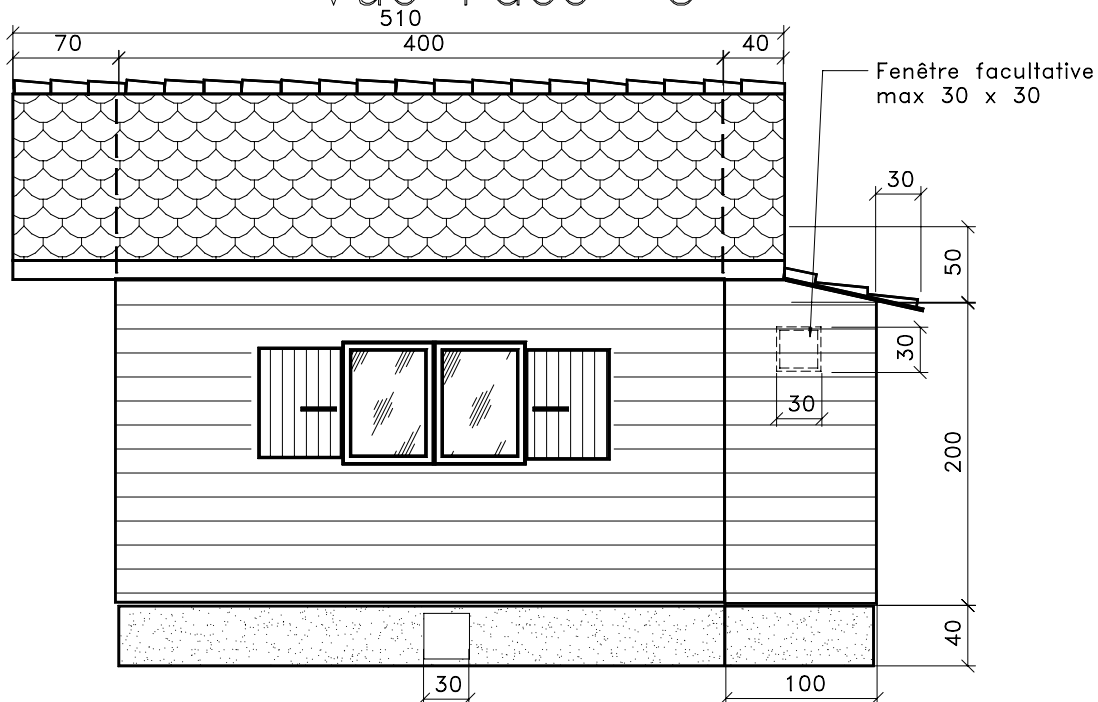

SPECIFICATIONS	CONTRACT NO.	DATE	COMPANY		
Pergola : emprise au sol max. longueur=4m largeur=2.5m	DRAWN BY: F. Schär	31.10.2001	<i>Fédération Genevoise des Jardins Familiaux</i>		
Pergola : fermeture en bois sur max 1m de haut	CHECKED BY: B. Martin	31.10.2001			
Pergola : croisillons obligatoires	DESIGNED BY:		<i>Chalet type Fédération</i>		
Pergola : ouverture et libre passage de 80 des 2 côtés.	DESIGN ACTIVITY		SIZE A4	FSCM NO.	DWG NO. / FILE NAME <i>Dessin N° 2 / Chalet2.skd</i>
Pas de portes !	CUSTOMER		SCALE 1 : 50	DATE 31.10.2001	SHEET 2 de 6