



Vue Face "D" pergola fermeture partielle

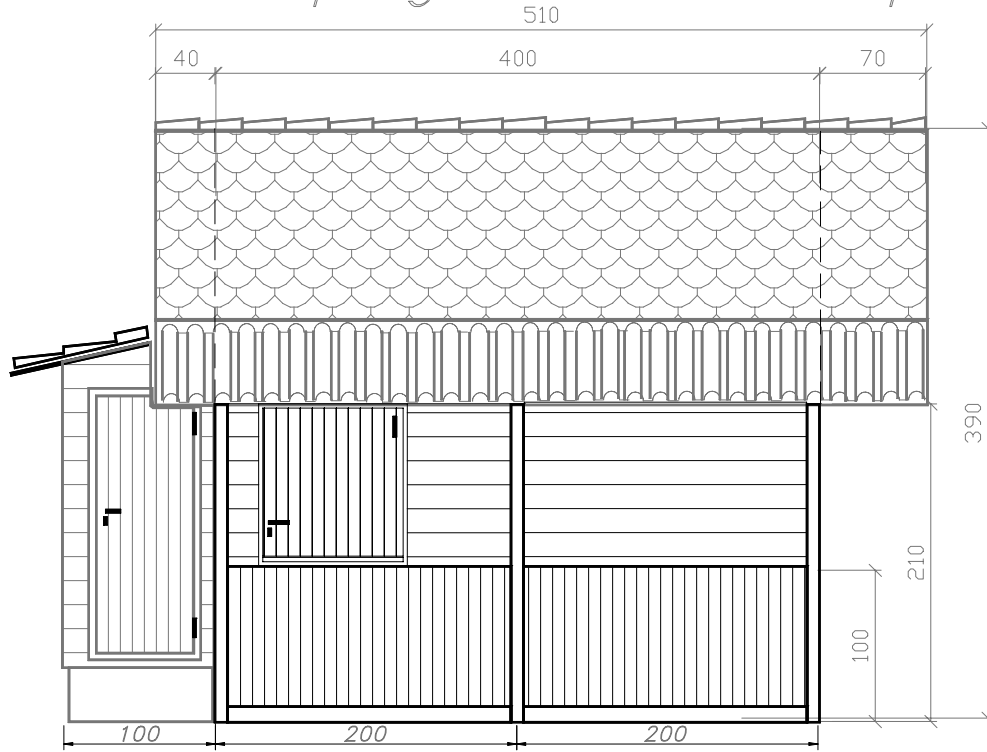

Lucarne ou portillon facultatif
soit sur la face avant,
soit sur la face arrière.
1 seul portillon autorisé
max 40x40

Vue Face "B"

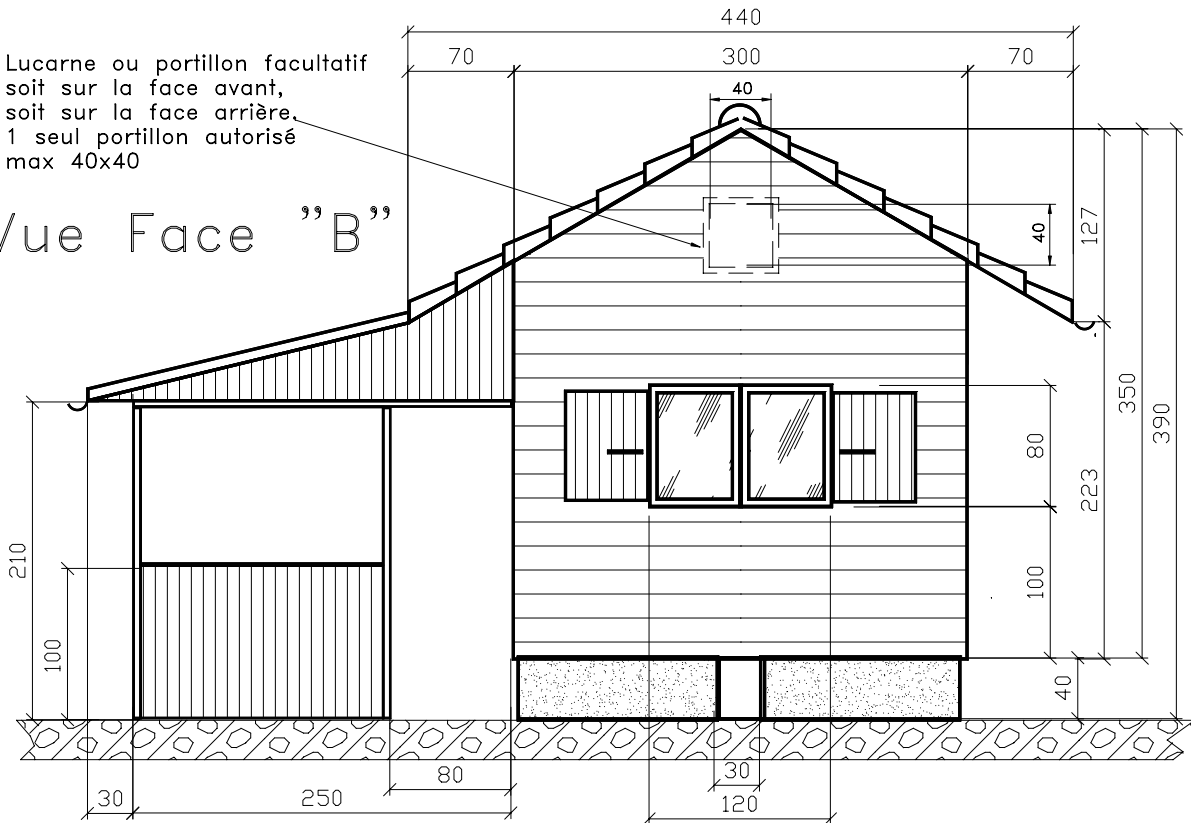

SPECIFICATIONS	CONTRACT NO.	DATE	COMPANY		
Pergola : fermeture partielle	DRAWN BY: F. Schär	31.10.2001	Fédération Genevoise des Jardins Familiaux		
	CHECKED BY: B. Martin	31.10.2001	TITLE Chalet type Fédération		
	DESIGNED BY:		SIZE A4	FSCM NO.	DWG NO. / FILE NAME Dessin N° 5 / Chalet5.skd
	DESIGN ACTIVITY		SCALE 1 : 50	DATE 31.10.2001	SHEET 5 de 6
	CUSTOMER				